
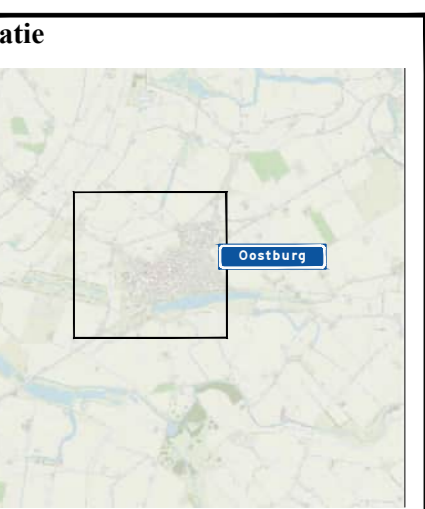


Oostburg

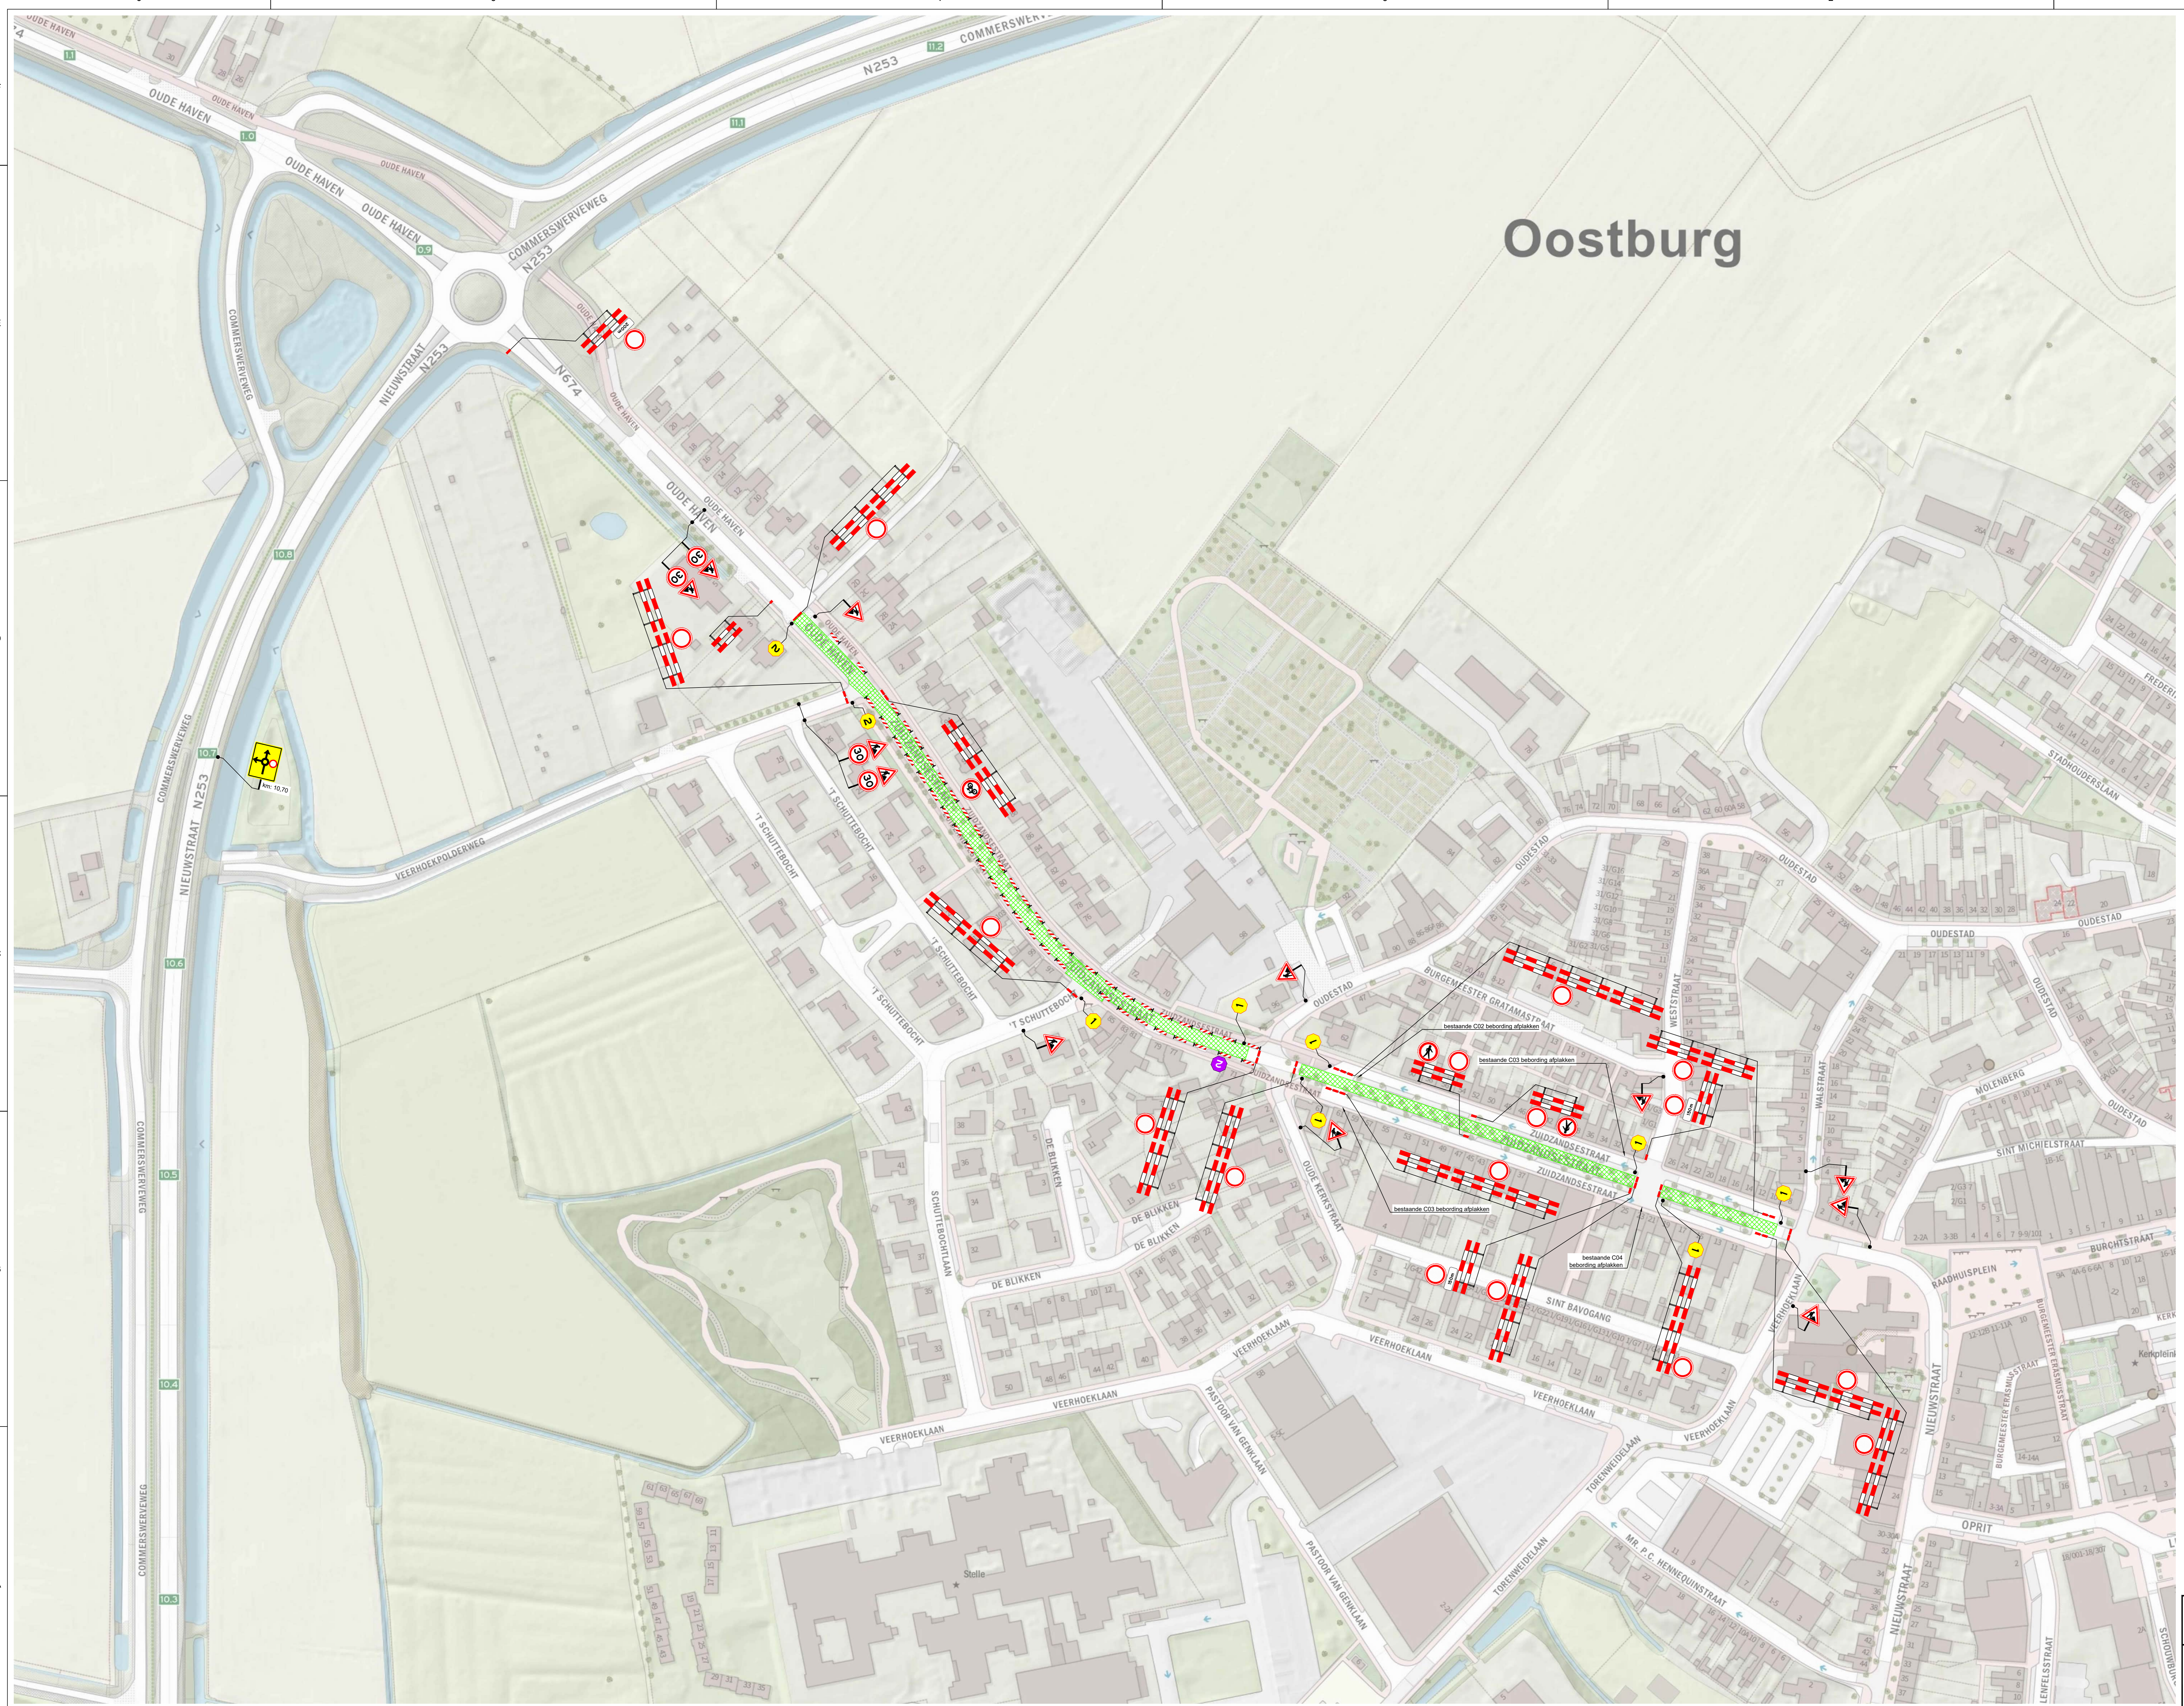

- Legenda**
- werksituatie
 - te plaatsen verkeersmaatregelen
 - te plaatsen tekstbord
 - voorafkondiging
 - deze weg is dicht
 - deze weg is dicht
 - parkeerverbod
 - parkeerplaats
- opmerkingen**
- voorafkondigingen en parkeerverboden plaatsen twee weken voor aanvang werkzaamheden
 - afsluiten conform bestaande bebouwing en bewegingslijn conform geldende richtlijn
 - afsluiten rookruimte(s) in overleg met eigenaardige
 - wijzigingen conform bestaande markering conform geldende richtlijn

Vevon

Oostburg, Oude Haven
 Stuk onderhoud EAB
 Verkeersmaatregelen afwijking
 in combinatie met ondoordrukking 2023/2024-006

ontworpen door	G. Vossers	24-06-24
gecontroleerd door	J. Simons	24-06-24
geaccordeerd door	J. Simons	24-06-24
schalen	v.2.0	
status	1:1000	

202421216T1-1-005